


BUDYNEK PIĘTRO NUMER
b3 PARTER 25

LICZBA POKOI 2
TYP KUCHNI aneks
POK. Z ANEKSEM 23.9 m²
POKÓJ 10.9 m²
ŁAZIENKA 5.2 m²
HOL 5.3 m²
POWIERZCHNIA 45.89 m²

POW. TARASU 4.61 m²
POW. OGRÓDKA 13.55 m²
STRONY ŚWIATA W

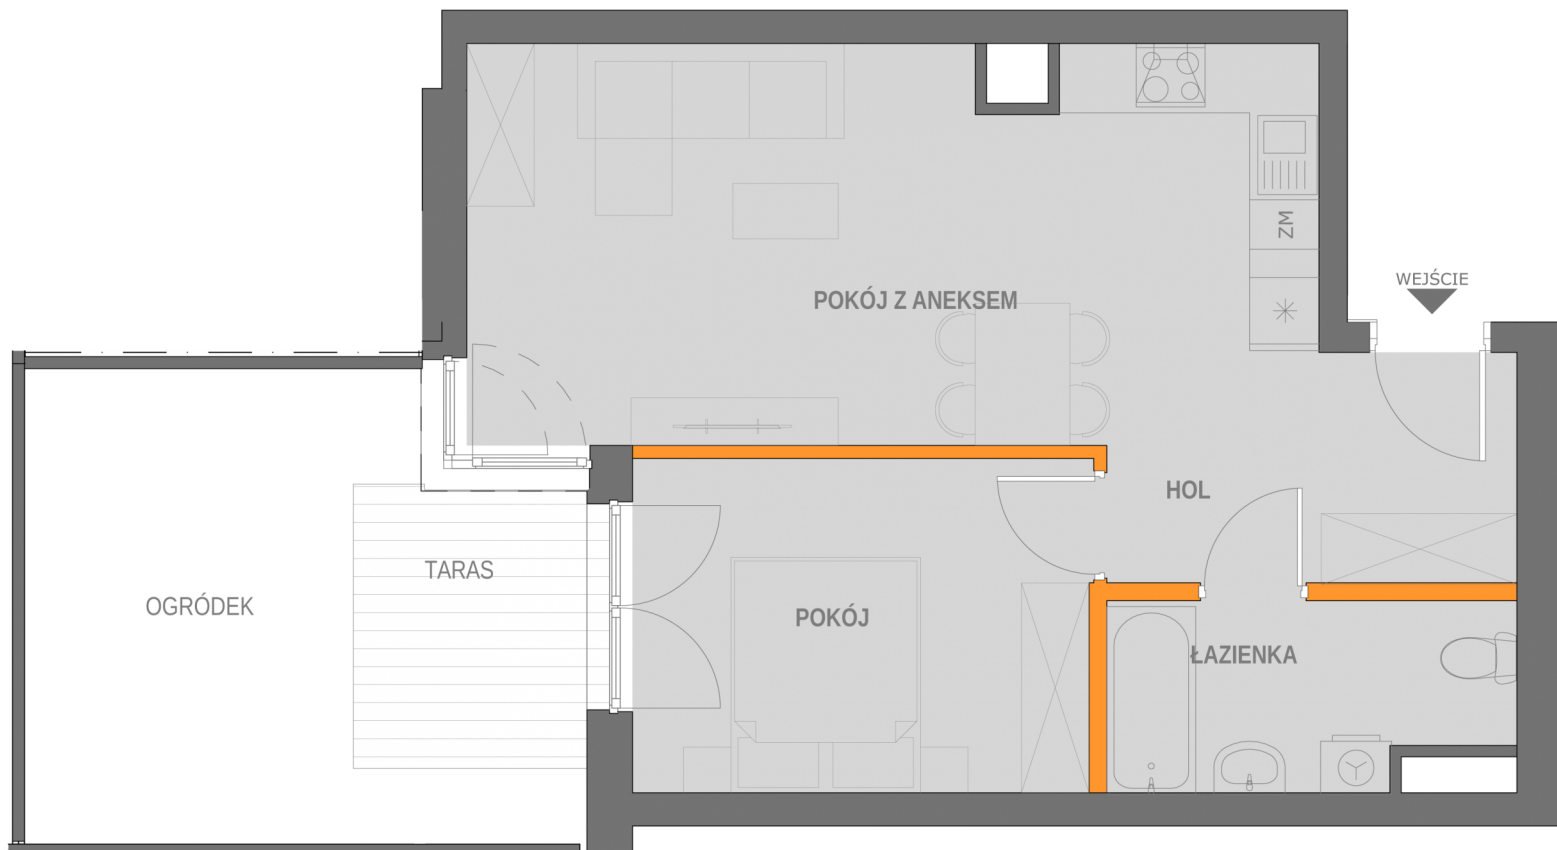

BIURO SPRZEDAŻY MIESZKAŃ
KRAKÓW, UL. WROCŁAWSKA 53
TEL. 12 201 55 55
EMAIL: BIURO@NOWA5DZIELNICA.PL
WWW.NOWA5DZIELNICA.PL

Przedstawiona aranżacja jest przykładowa. W związku z dopuszczalną tolerancją wykonawczą wymiary rzeczywiste mogą ulec zmianie względem wymiarów podanych na rzucie